


八幡市文化センター大ホール 舞台平面図

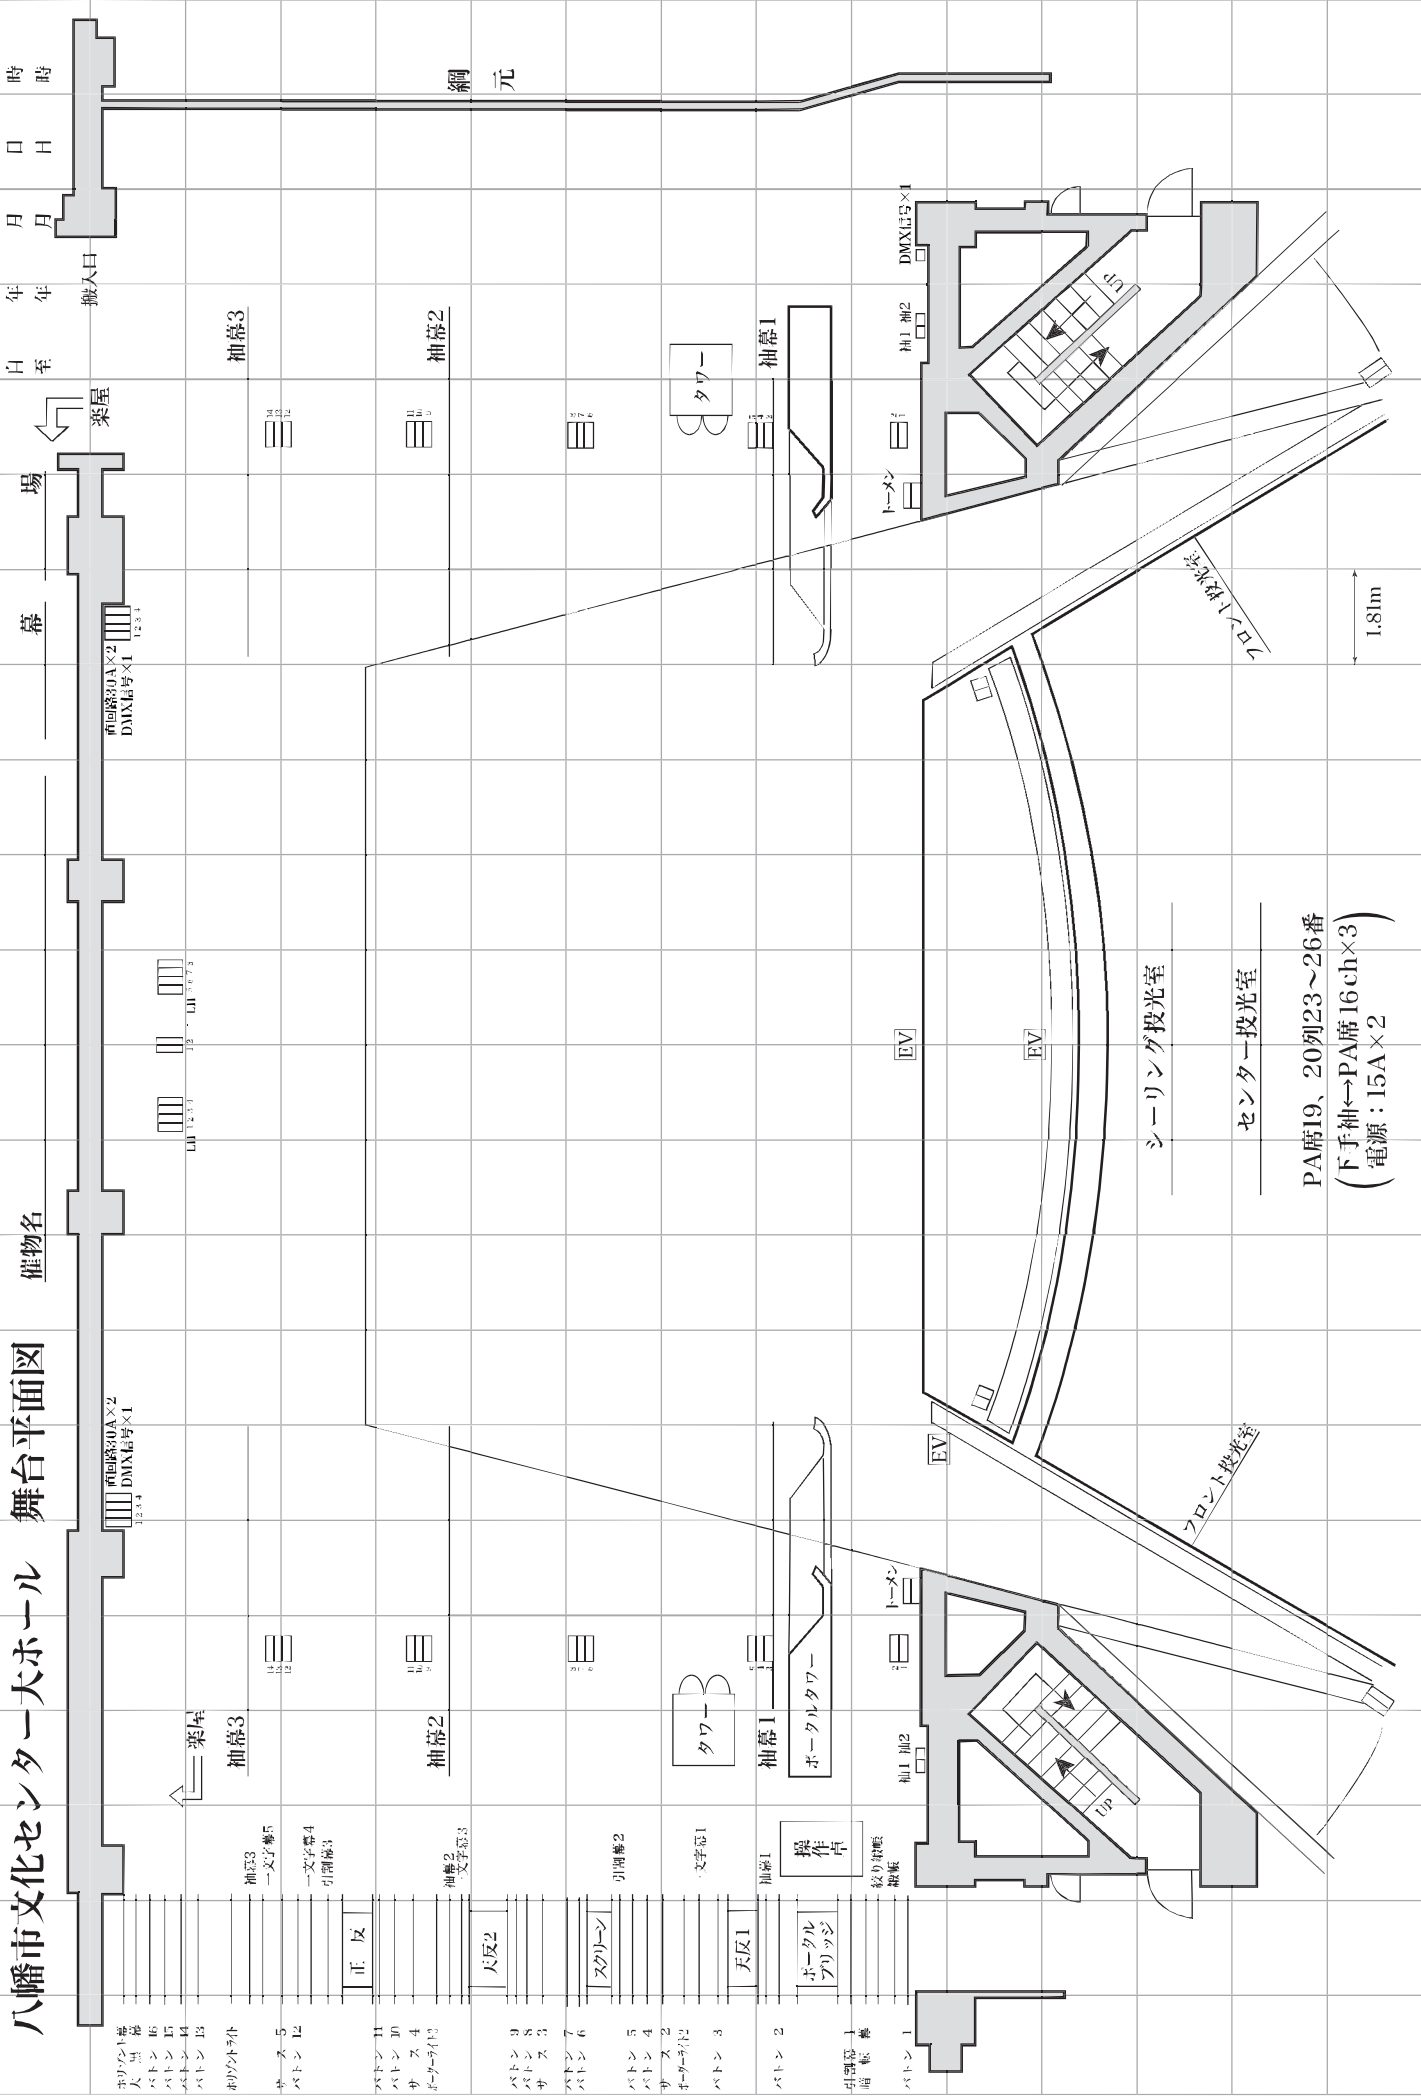

 大 黒
 バトン 15
 バトン 14
 バトン 13
 バトン 12
 バトン 11
 バトン 7
 バトン 6
 バトン 5
 バトン 4
 バトン 3
 バトン 2
 バトン 1

袖幕3
 一文字巻5
 一文字巻4
 引開巻3
 正 反
 天反2
 天反1

シーリング投光室
 センター投光室
 PA席19、20列23~26番
 (下手袖↔PA席16ch×3)
 (電源:15A×2)

1.8m

時 時
 日 日
 月 月
 年 年
 白 至

搬入口
 楽屋
 幕
 場

催物名

幕

場

時

日

月

年

白